


Alzado.



Sección AB.

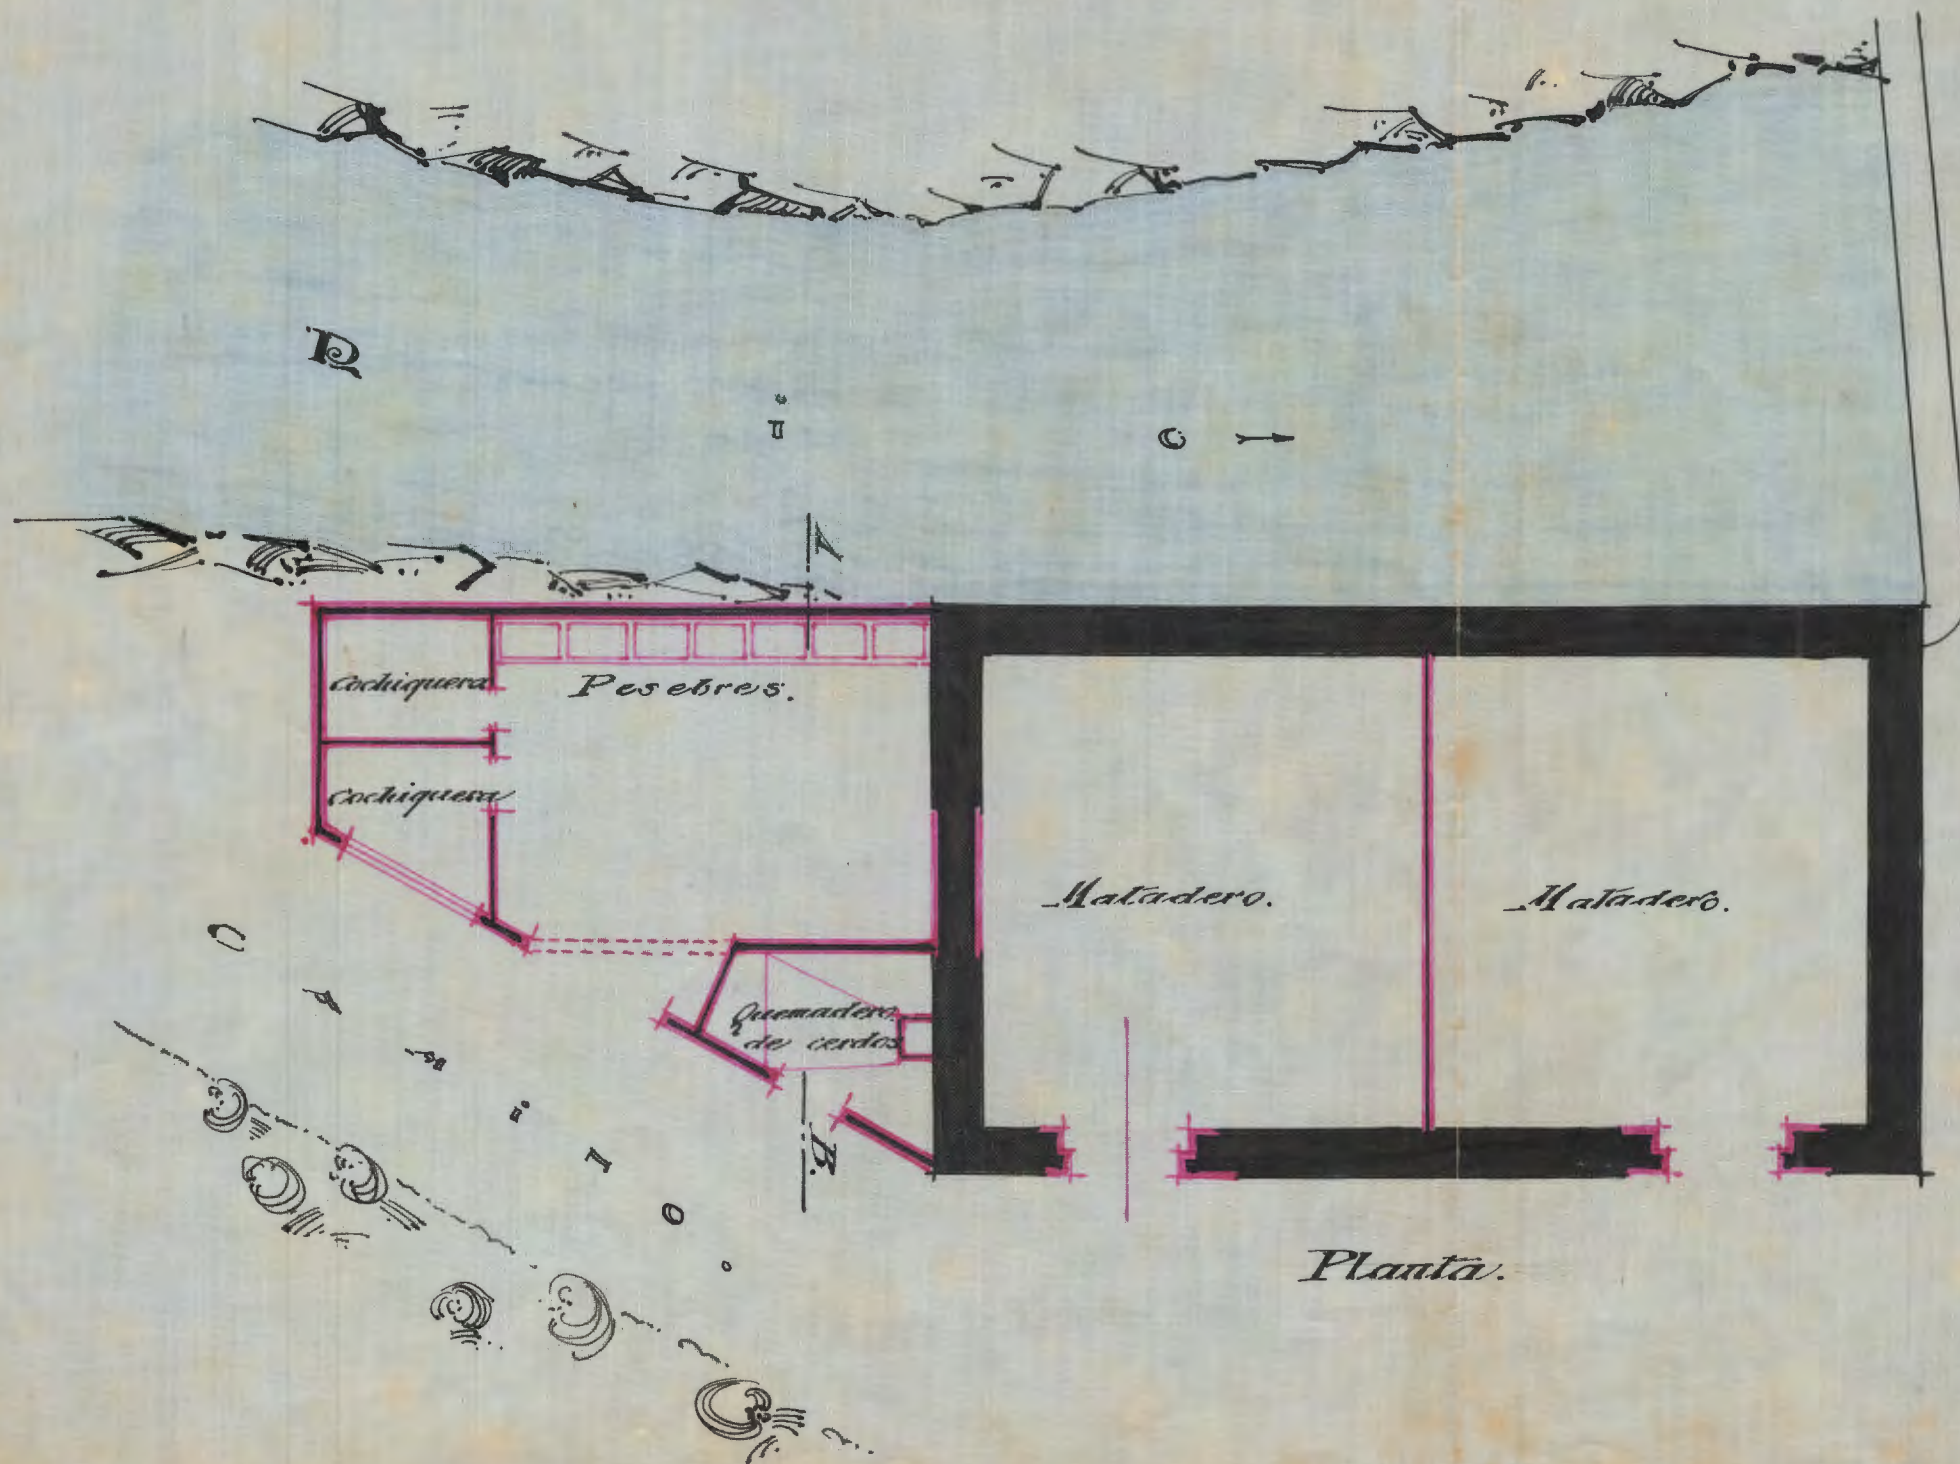

Planta.

P R E S E N T E .

# REFORMA DEL MATADERO DE LAS VILLAS DE PASAJES Y ALZA

SAN SEBASTIAN  
DICIEMBRE, 1923.

*Luis Linares*  
*Eugenio Elgarresta*  
*Arg.*

ESCALA 1:100.